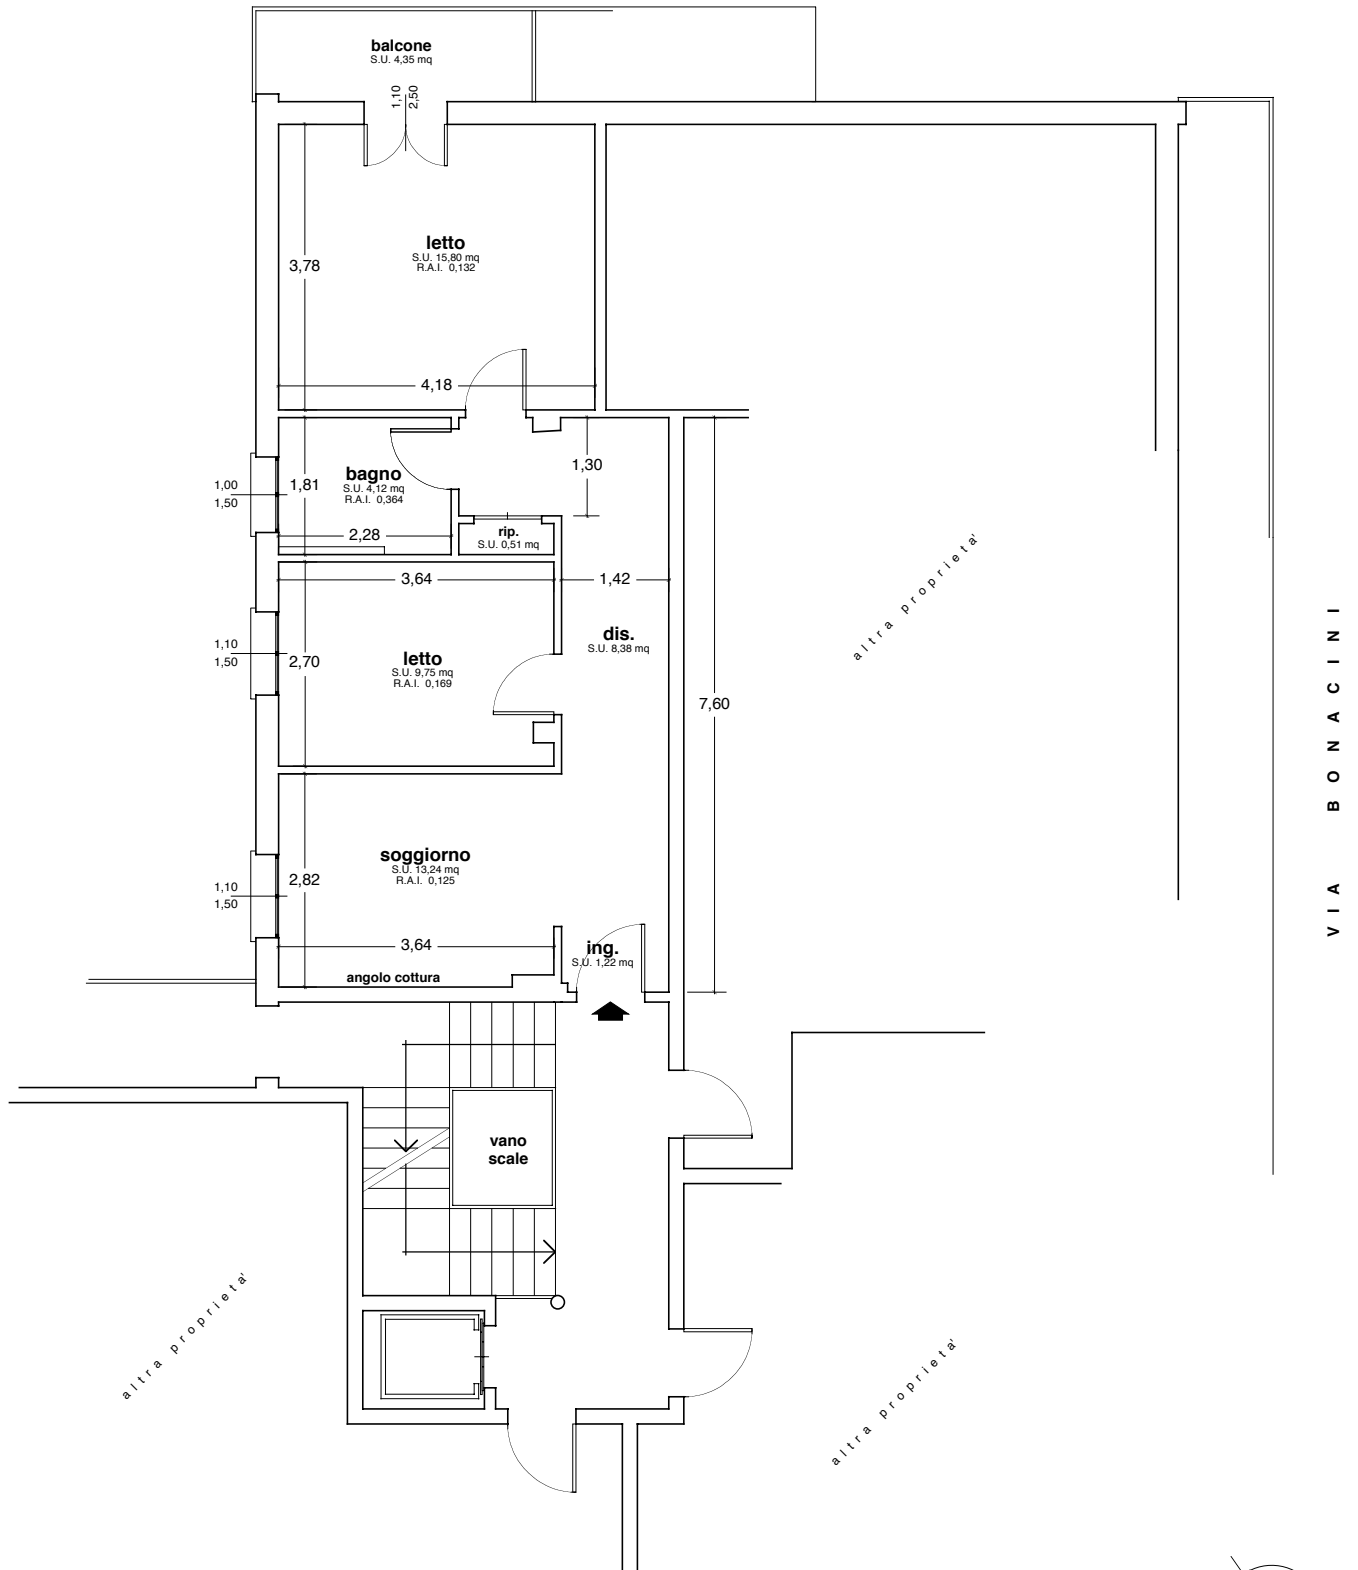


PIANTA PIANO QUINTO
Stato di Progetto
scala 1:100