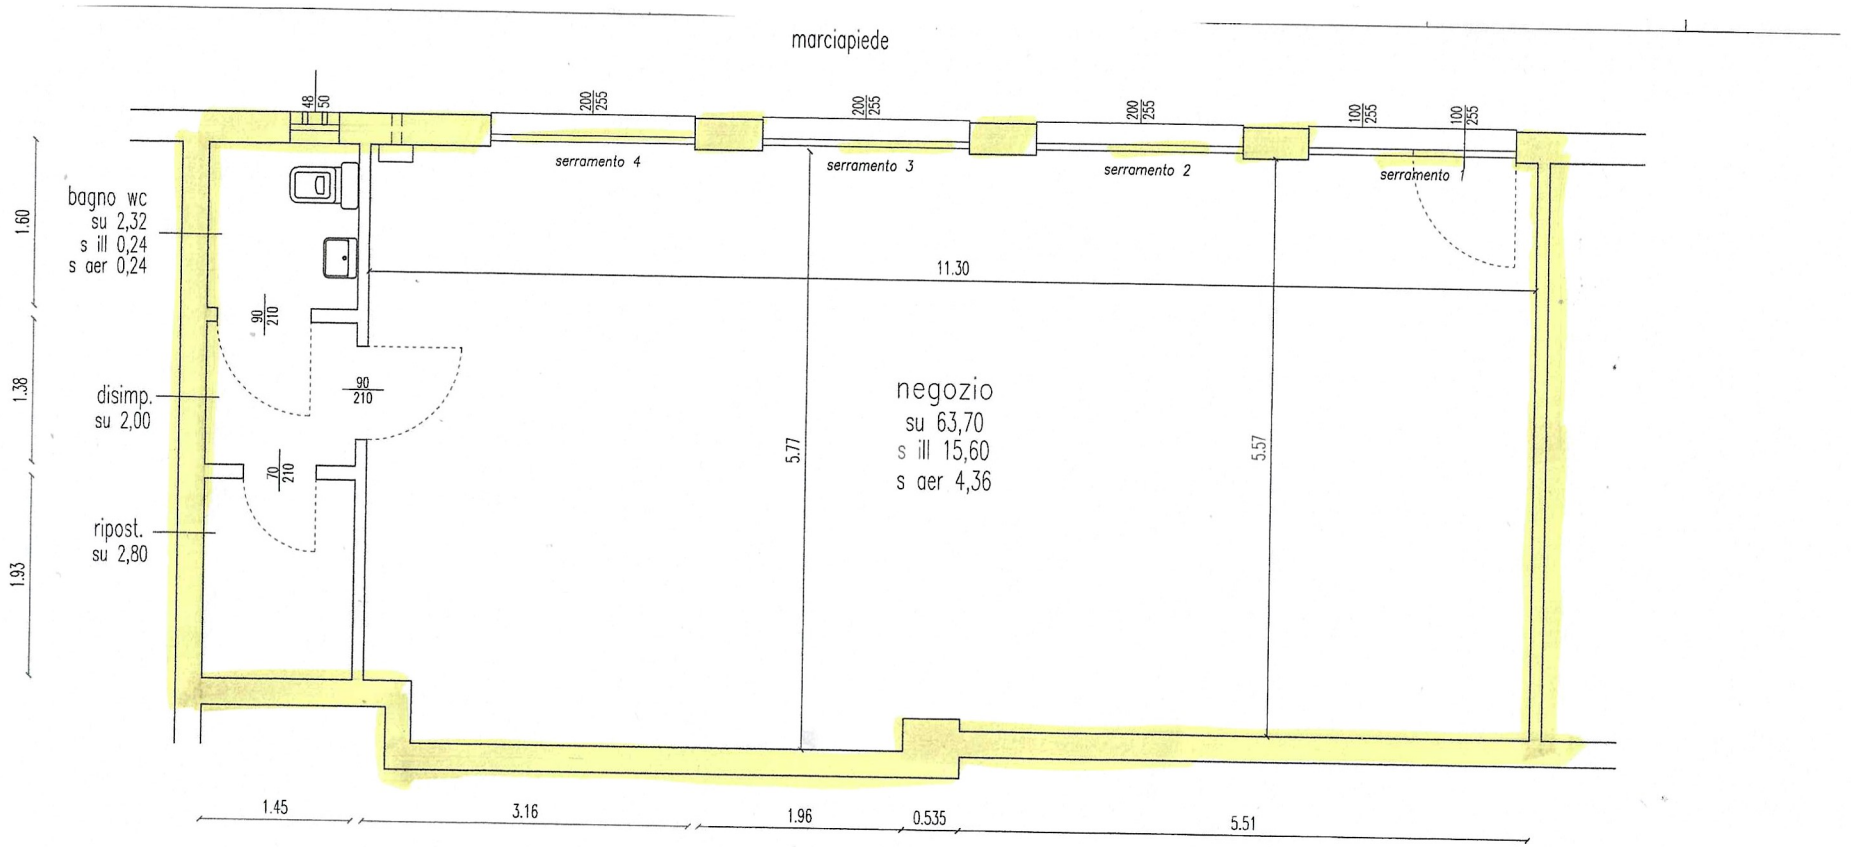

marciapiede
48
50
200
255
200
255
200
255
100
255
100
255
serramento 4
serramento 3
serramento 2
serramento 1
bagno wc
su 2,32
s ill 0,24
s aer 0,24
90
210
11.30
disimp.
su 2,00
90
210
negozio
su 63,70
s ill 15,60
s aer 4,36
70
210
ripost.
su 2,80
1.60
1.38
1.93
5.77
5.57
1.45
3.16
1.96
0.535
5.51